



DEILISKIPULAG SUÐURSTRANDAR OG HRÓLFSSKÁLAMELS BREYTING VEGNA SKÓLABRAUTAR 1

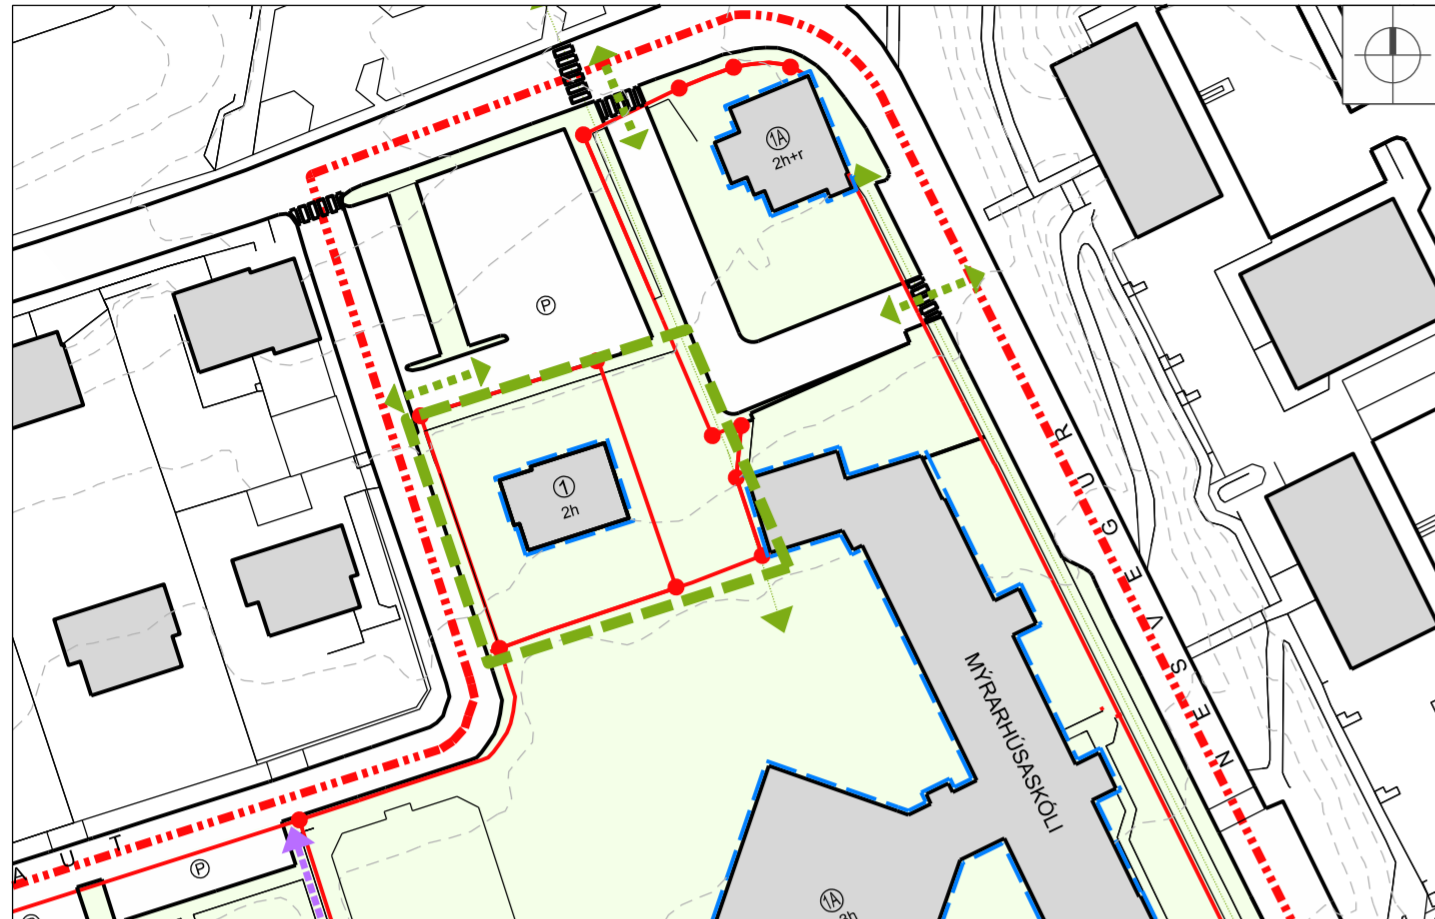

HLUTI AF GILDANDI DEILISKIPULAGI
Hluti gildandi deiliskipulags "Suðurströnd - Hrólfsskálamelur", var staðfest 26.06.2013.
Breyting á byggingarreit Hrólfsskálameils 10-18 var staðfest 15.05.2014.

mkv. 1:1000

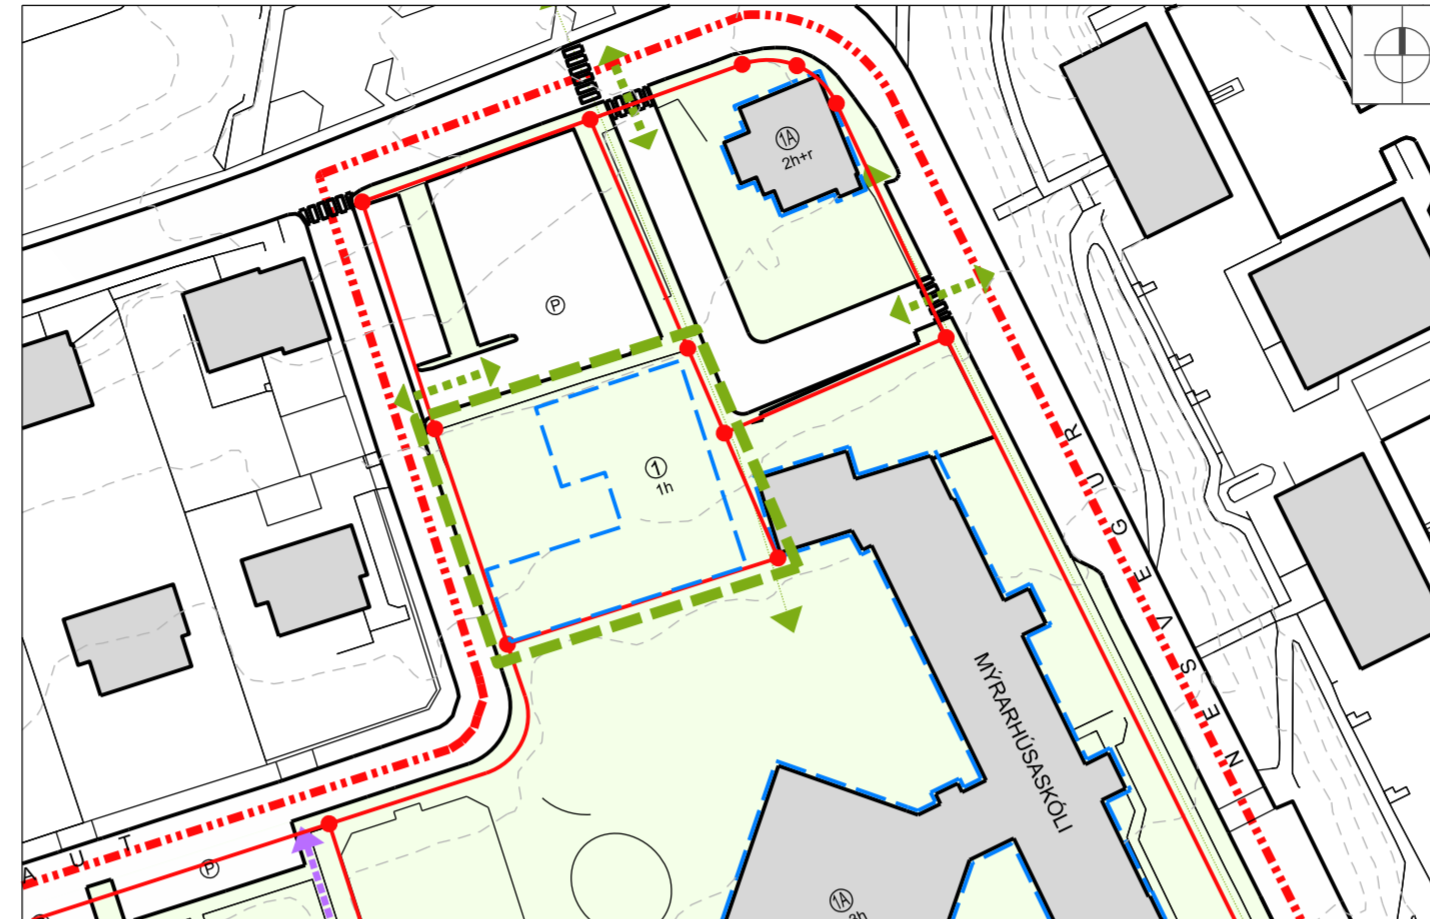

TILLAGA AÐ BREYTINGU Á DEILISKIPULAGI

mkv. 1:1000

ADALSKIPULAG SELTJARNARNESS 2015-2016

Samkvæmt Adalskipulagi Seltjarnarness 2015-2033 liggur lóðin Skólbraut 1 innan 4,6ha reits sem skilgreindur er sem Samfélagsþjónusa (S-2), en þar segir m.a. : Skólar og heilsugæsla Reiturinn er að hluta til fullbyggður. Svæðið kann að taka breytingum eftir þörfum þeirra stofnana sem á honum eru, skv. nánari útfærslu í deiliskipulagi. Á reitnum eru íbúðir fyrir aldraða.

MEGINMARKMIÐ DEILISKIPULAGSBREYTINGAR

Seltjarnarbær hyggst reisa nýjan leikskóla í bæjarfélaginu á reit sem skilgreindur er Samfélagsþjónusta (S-1) í Adalskipulagi Seltjarnarness 2015-2033. Meðan á þeirri uppbyggingu stendur þarf að koma starfsemi núv. leikskóla fyrir í tímabundnum mannvirkjum á lóð Skólbrautar 1.

Meginmarkmið deiliskipulagsins er að:

- tryggja áframhaldandi hnökralaust leikskólastarf með tímabundnum lausnum.

BREYTING Á DEILISKIPULAGI

- Deiliskipulagsbreytingin fellst í því að skilgreina byggingarreit fyrir tímabundnar færantegar gámaeiningar á austurhluta lóðarinnar Skólbraut 1. Einingarnar skulu vera einnar hæðar (max 3,5m háar).
- Lóðin Skólbraut 1 er að langmestu leyti grasi vaxinn og því fórnarkostnaður landnotkunar þar afleiðandi metinn hverfandi.
- Gert er ráð fyrir einum byggingarreit, 730m² að stærð
- Lóðarmörkum skv. gildandi deiliskipulagi er breytt og lóð stækkuð til austurs.
- Eldri bygging sýnd á gidandi deiliskipulagi hefur þegar verið fjarlægð

Sjá nánar skýringarmynd.

SKV. GILDANDI DEILISKIPULAGI	TILLAGA AÐ BREYTINGU Á DEILISKIPULAGI		
Lóðarstærð	790m ²	Lóðarstærð	1091
Bygging (brúttó)	126,3	Bygging (brúttó):	480
búið að fjarlægja			
Nýtingarhlutfall á lóð:	0,16	Nýtingarhlutfall á lóð:	0,44



SKÝRINGARMYND
NÚVERANDI ÁSTAND

mkv. 1:1000



SKÝRINGARMYND
TILLAGA AÐ BREYTINGUM

mkv. 1:1000



Suðurströnd - Hrólfsskálamelur
Gildandi deiliskipulag



HLUTI AF ADALSKIPULAGI SELTJARNARNESS 2015-2033

HELSTU SKÝRINGAR

- Mörk deiliskipulagsbreytinga
- Deiliskipulagsmörk
- Núv. lóðarmörk
- Byggingarreitur
- Núverandi byggingar
- Helstu gönguleiðir

HELSTU SKÝRINGAR - aðeins á skýringarmynd

- Lóðarmörk sem falla niður
- Bygging sem hefur verið fjarlægð

Deiliskipulagsbreyting þessi, sem hefur fengið meðferð í samræmi við ákvæði 1. mgr.

43. gr. skipulagslaga nr. 123/2010 var samþykkt

í _____
þann _____ 20 _____

Tillagan var auglýst frá _____ 20 _____
með athugasemdafresti til _____ 20 _____

Auglýsing um gildistöku breytingarinnar var birt í B-deild Stjórnartíðinda þann _____ 20 _____



Unnið fyrir
Seltjarnarnesbæ

Dags: 2. mars 2023
Mkv: 1:1000 (a2)

hornsteinar
arkitekta ehf

vinnustofa ingólfsstræti 5, 101 reykjavík
sími: 511 7011
netfang: hornsteinar@hornsteinar.is