


Til kynningu
BYGGINGARFULLTRÚD
2004-2019
SÉLJANARNÆSTI

Br. A: Lyfta kemur upp á 8 hæð

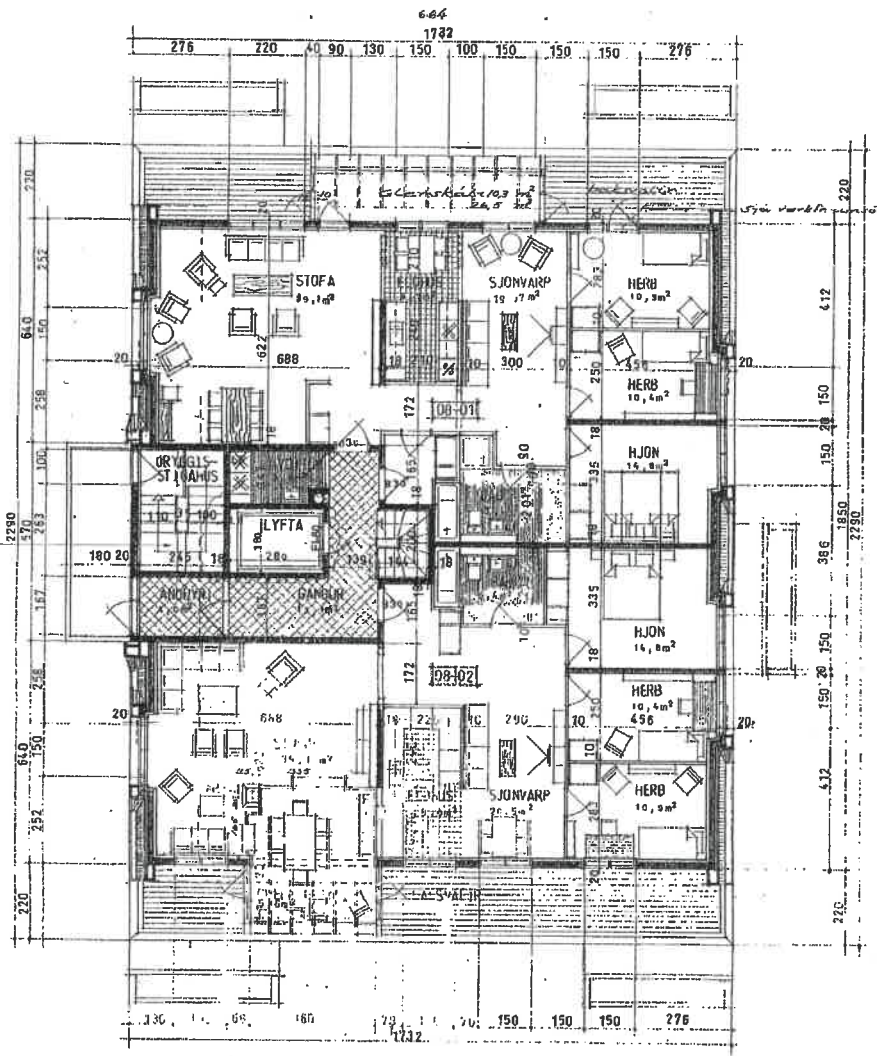

Breyting A:
Ný lyfta er sett í bygginguna og eldri lyfta er fjarlægð.
Ný lyfta nær upp á 8 hæð, en eldri lyfta náði upp á 7 hæð.
Núverandi lyftustokkur er steyptur og nær upp að steyptri þakplötu 6 hæðar. Lyftustokkur verður framlangdur upp úr þaki, og verður það gert með timburveggiðm frá efstu þakplötu og timburþaki. Háð í lyftustokki er 3,8m frá gólf og upp að þaki í lyftustokki að innanmáli.
Úveggr lyftustokks:
Útveggr eru byggðir úr timburstöðum 45x145mm klæddir með krossvið að utan og loftaðri bæruflokkun, að innan er einn útveggr einangraðr með 145mm steinullaröngun, rakavörn og klætt með 12mm glöfaklæðningu.
Þak á lyftustokki:
Þak er timburþak spærrur 45x220mm, klætt með bordaklæðningu 25x150mm þakpappa og bæruflokk, þakhall er sami og á þaki húsnæ. Þak er einangrað að innan með 200 þakull og fyrir ofan einangrun er 20mm loftbill. Í hverju spærrubli eru loftunarrör 3x34mm pleströr með flugarnelli.
Lyfta:
Ný lyfta er fjólslyfta fyrir hjólastöð og stókræðing og uppþyflir lyftustöðinni, EN81-20 og vélaflokkun nr. 2014/33/EU um lyftur. Lyfta sé CE merkt. Lyftuhúndar séu með E3-80 brannshöll skv. EN81-58. Allur búnaður standstættur Vinnuettíðnaðs stöðs og sé útskýrt samkvæmt reglugerð 341/2003 um búnað, rektur og störf með lyftum og lyftubúnaði. Í lyftustokki er loftþræsting um loftbil 250mm að þvermáli.
Búnaðargeta lyftu er 1125kg

U gildi nýrri byggingahluta (W/m²):
Útveggr: 0,30
Þak: 0,20

Húsið er upphaflega tekið af ARKO árið 1983

A 10.04.2019 Lyftu kemur upp á 8 hæð Útq. dags. skýring ÚR tekið

ARKÍŚ
arkitektar
Kleppavegi 152 104 Reykjavík
tlf 631107-0650 s. 611 2060
www.ark.is ark@ark.is

Austurströnd 4

Væðing: Austurströnd 4
Sveitarfélag: Seltjarnarnes
Staðgrein: 1106-1-05300020
Landsnúmer: 117020
Vefnúmer: 16-014

Hönnuður:
 • Aðalsteinn Snorrason arkitekt tlf. tlf.161161-2769
 • Amar Þór Jónsson arkitekt tlf. tlf.010174-4819
 • Blágr Tólfsson arkitekt tlf. tlf.020460-4589
 • Björn Guðbrandsson arkitekt tlf. tlf.170174-3059
 • Egill Guðmundsson arkitekt tlf. tlf.270152-6869
 • Þorvaldur L. Björgvinsson arkitekt tlf. tlf.250672-3529


• Hönnuður aðal/sénuþráttar: Amar Þór Jónsson tlf. tlf.010174-4819
 • Hönnuðarskipti: tlf. tlf.010174-4819

Hannað / tekið af: ARJ-AR Mestkvæð: tlf. tlf.1100
 Yfirlit / samþykki: ARJ Dagssetning: 10.04.2019

Aðaluppdráttur
 (99)-1.01
 teikning breyting
 Grunnmynd 8 hæð

Fel byggingar
4.10.2019.
 • BYGGINGARFÜLLTÖLM
 SELJARNARNEST

lyftustokkur hækkadur
 innanmál 3,8m frá göm 8 hæðar

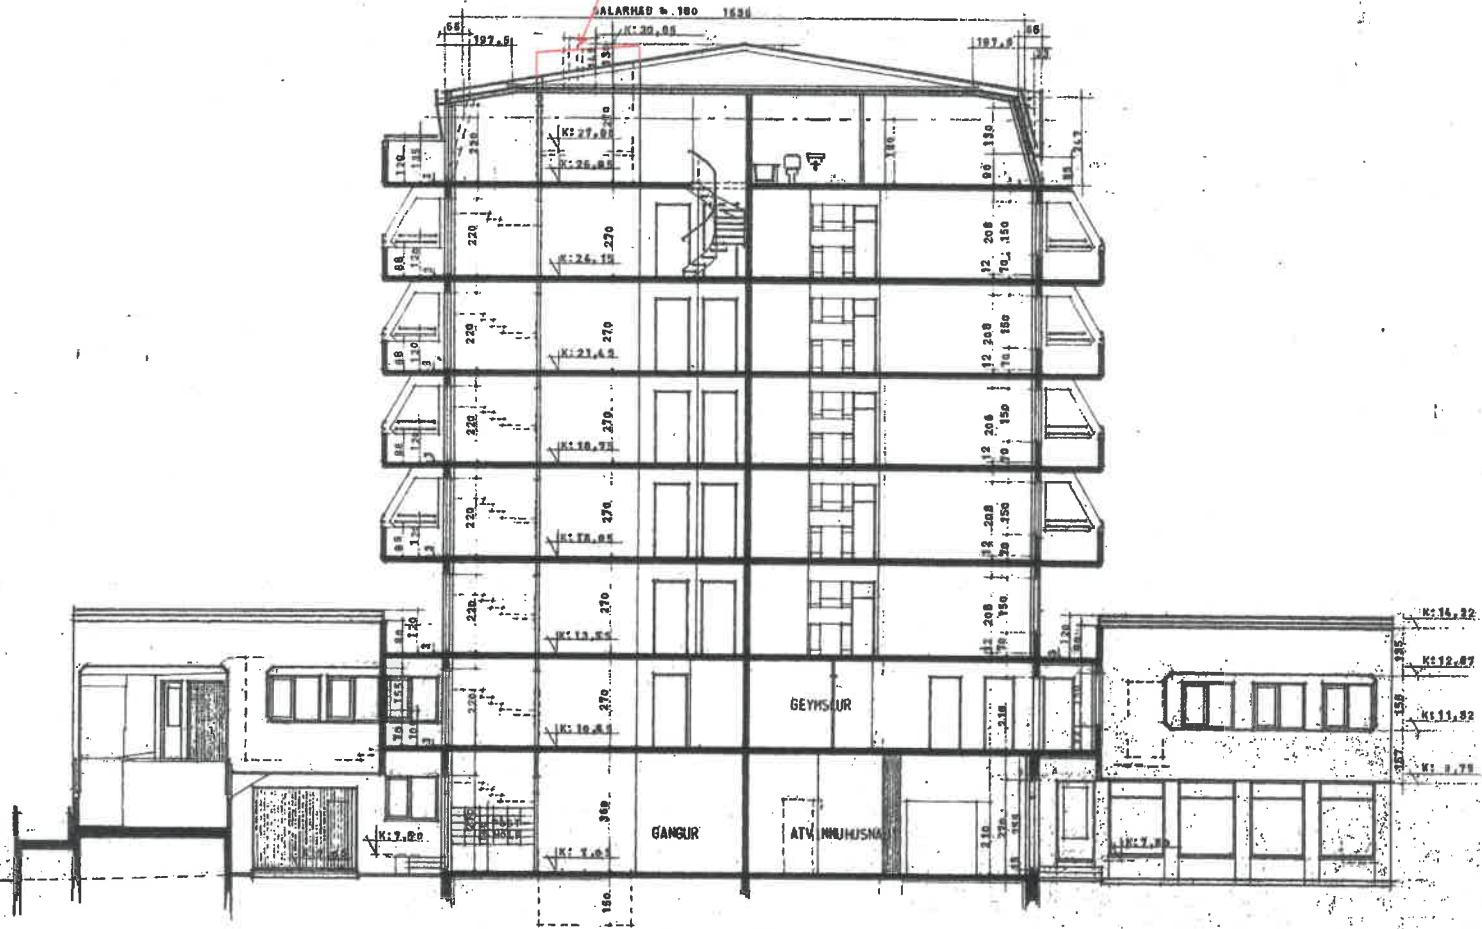

VERKEFNI MISTURSTRÖM SELJARNARNEST	VERK NR. DAGB. AUGUST 1999	TEKAFÖRH PROJEKT JAN 1999	VEÐUR NR. 102
SKALI N 1:100			102
ARKO <i>Arkitektúr og Byggingarfræðingur</i>			
ARMUNDUR ROBERTSSON KALOAL		LAURAVEG 41	SÍMI 21935

