


SAMÞYRKI A EYJUM BYGGINGA-  
NEFNDAR ST. LÁRHAUSSS.  
DAGSI 10.18.2008  
BYGGINGAFLUTRÚ

ÚTGÁFUERILL			
NR.	DAGS.	SKYRINGAR	TEIKNAD AF UTGEFIÐ AF

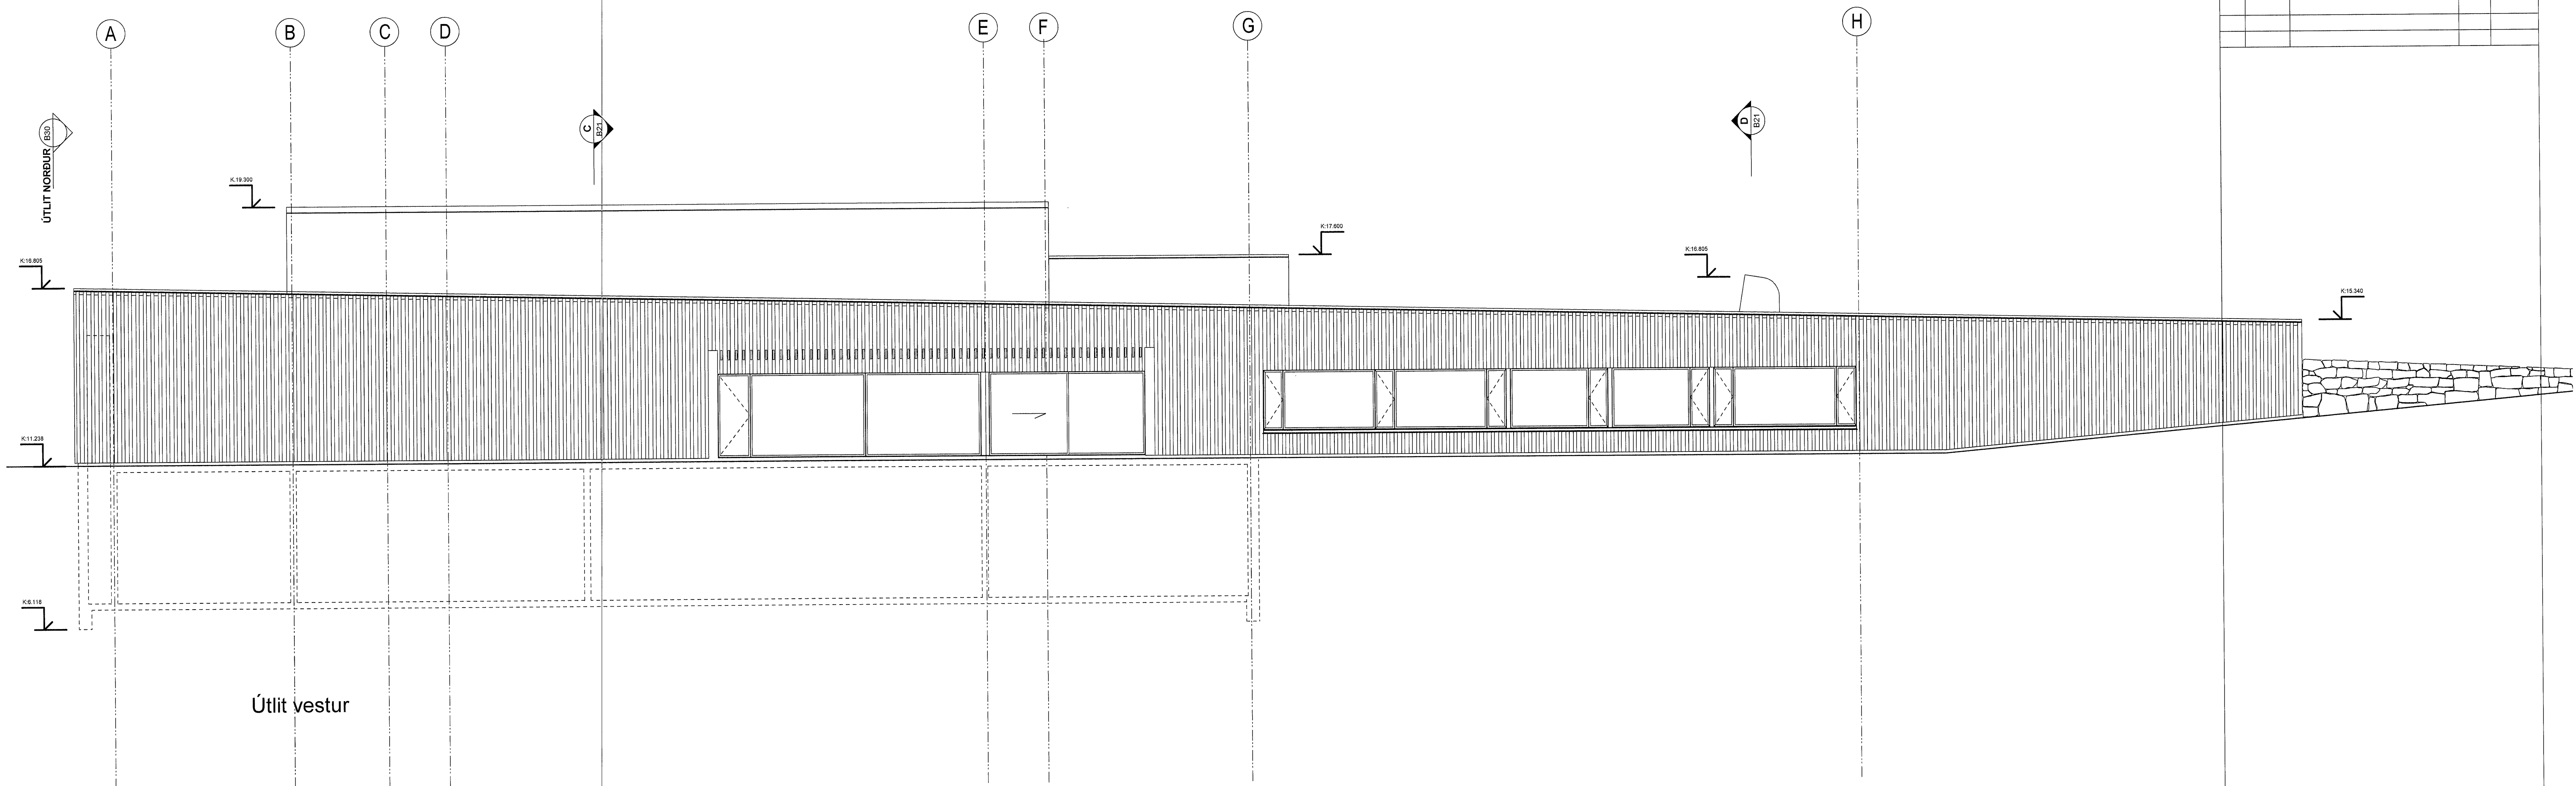

Útlit vestur

Öll mál í millimetrum, staðfærst áður en framkvæmdir hefjast. Mælið ekki af teikningum.  
Misræmi í teikningum og önnur vafaatriði tilkynnist samræmingarhönnuðum strax.  
Lesið skal teikningar með viðeigandi verklýsingum.

**YRKI ARKITEKTAR ehf.**  
Hverfisgata 76, 101 Reykjavík Sími: +354 552 6629  
Fax: +354 552 6648 Netfang: yrki@yrki.is  
Kv: 580997-3109  
*Ásdís H. Ágústsdóttir*  
Ásdís H. Ágústsdóttir Arkitekt FAÍ  
*Sólveig Berg*  
Sólveig Berg Arkitekt FAÍ

VERKKAUPI  
Seltjarnarneskaupstaður

VERK  
Lækningaminjasafn Nesstofu  
AÐALUPPDRÁTTUR

TEIKNING  
ÚTLIT VESTUR

DAGSETN. 24.06.2008	MKV. 1:100	TEIKNAD AF SBI/ÁHÁ	ÚTGEFIÐ AF SBI/ÁHÁ
VERK NR. V001	TEIKNING NR. A31	ÚTGÁFA	