


ÚTLIT NORÐUR B20

C B21

D B22

ÚTLIT AUSTUR B30

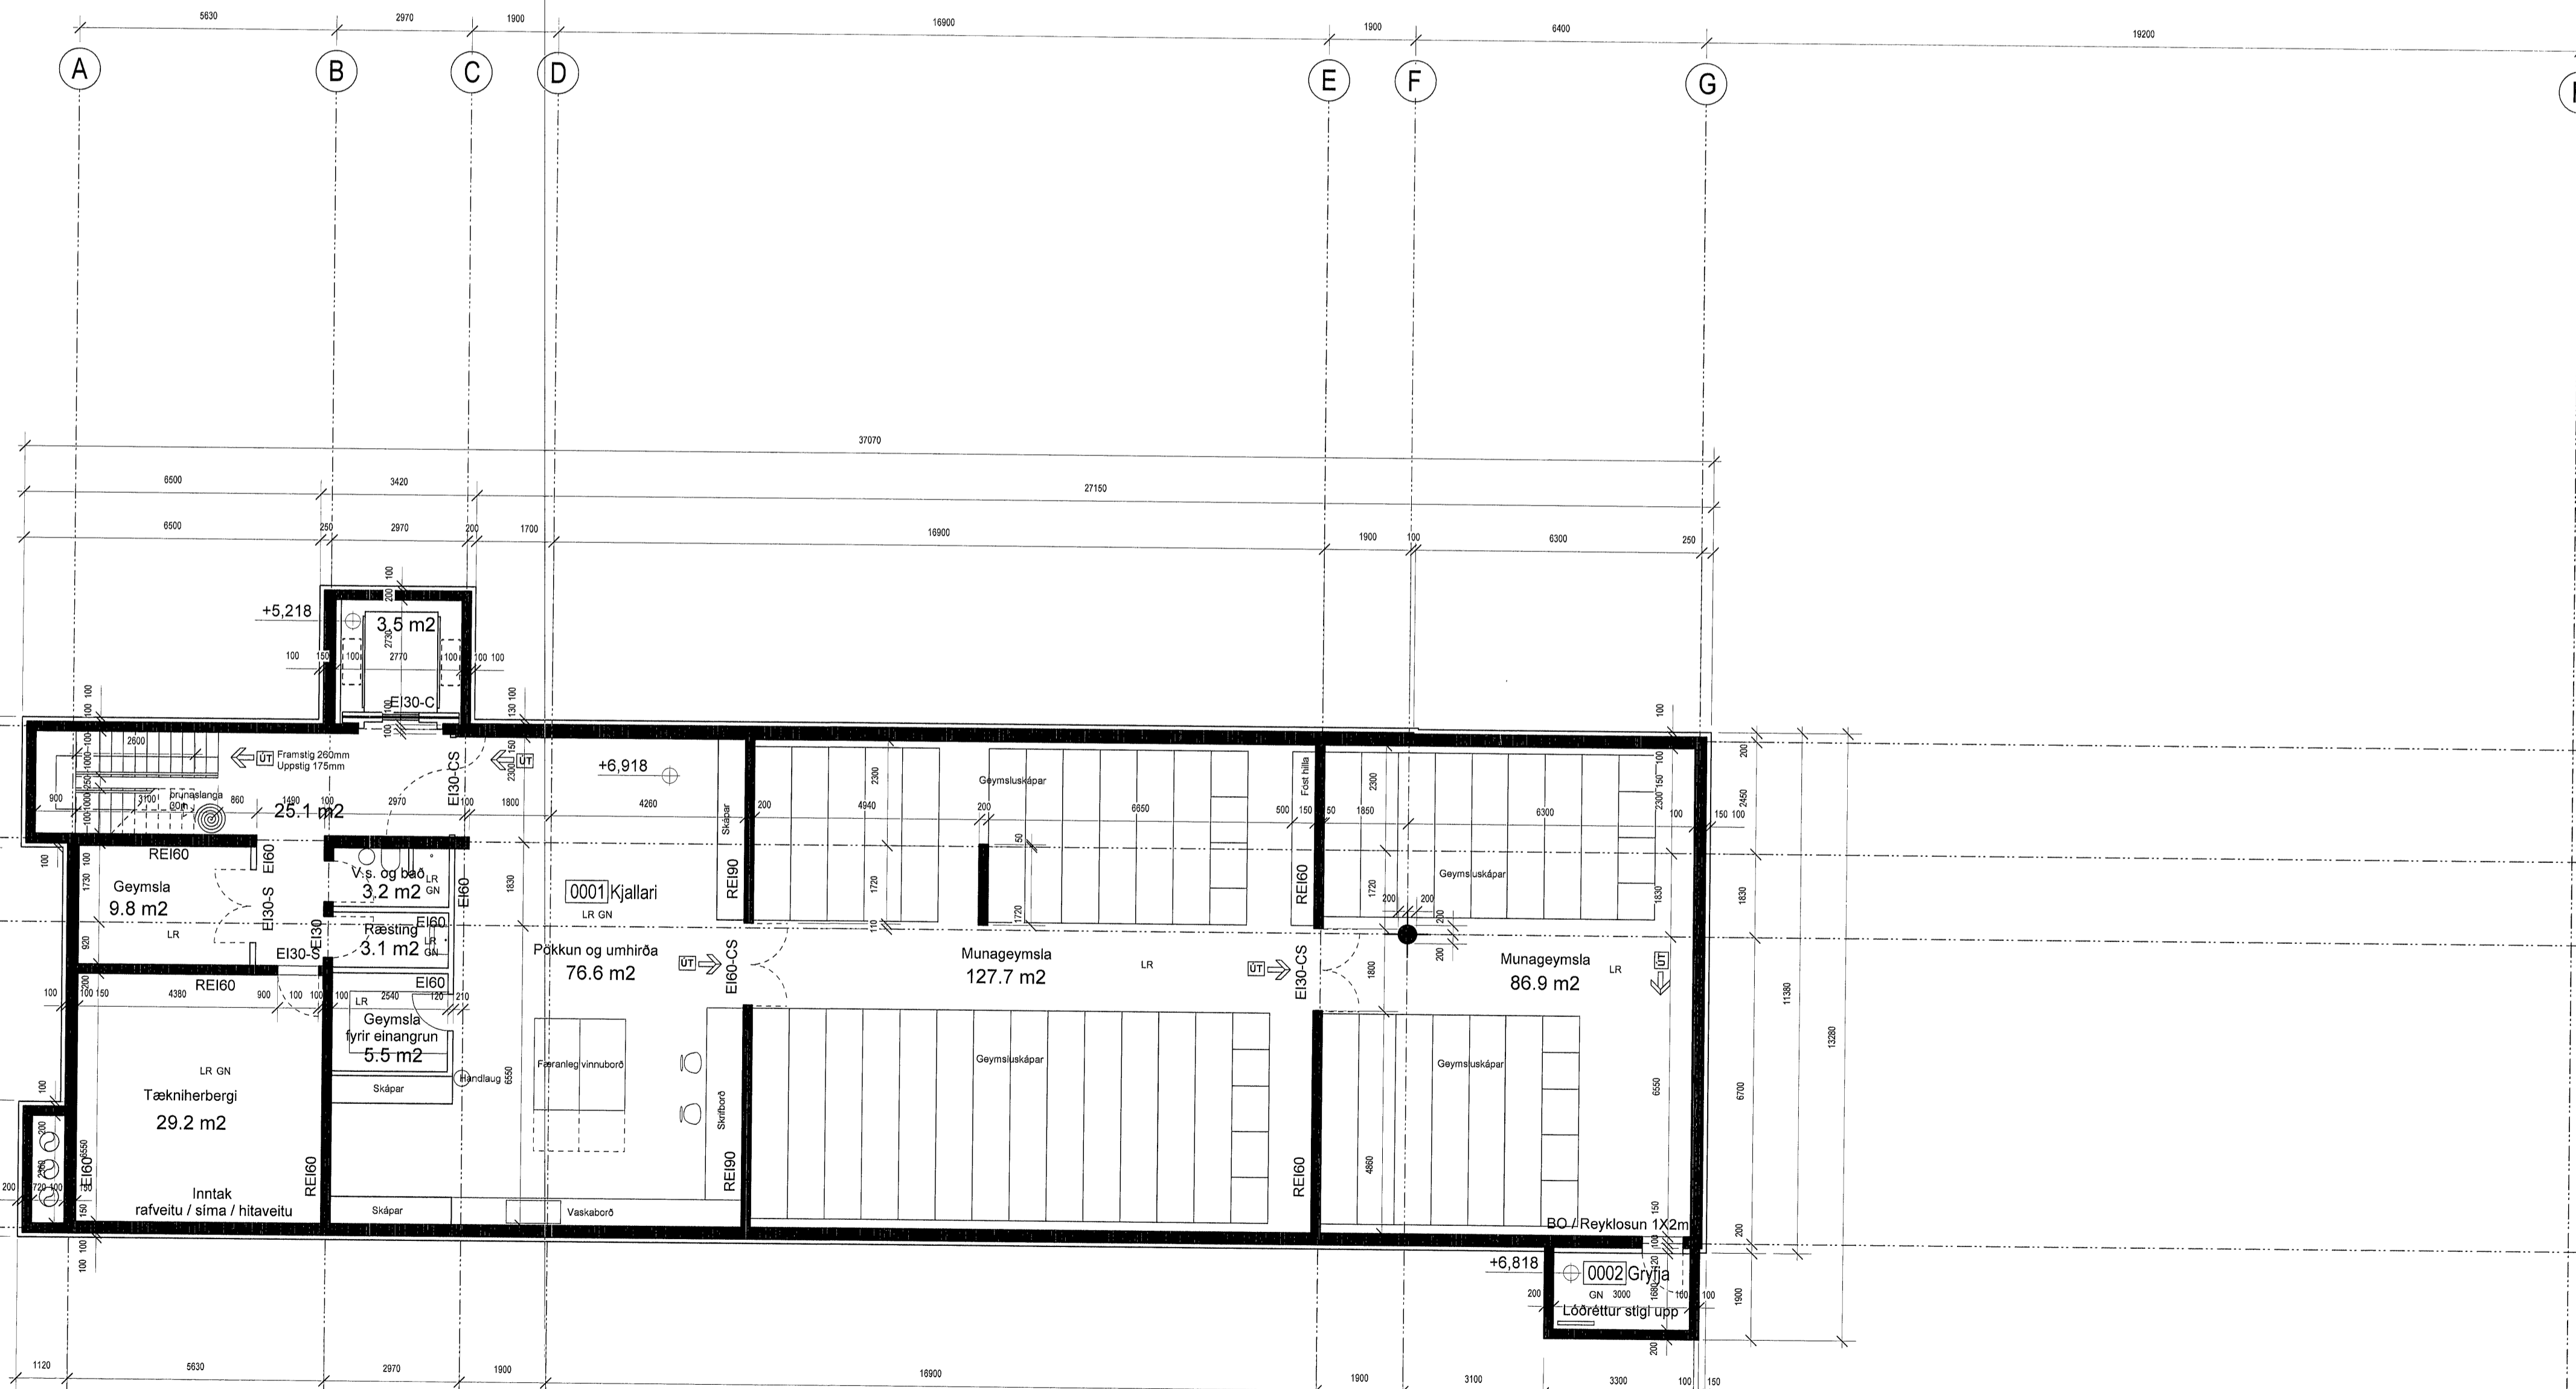

SATAPYKKI: A FLUSI DÝSGINGA-
HEFNDAR SEI T LAHNARNNESS.
DAGM 10.7 2008
BYGGINGAFLUTRIÐ

ÚTGÁFUFERILL			
NR.	DAGS.	SKÝRINGAR	TEIKNAD AF UTGEFID AF

Öll mál í millimetri, staðfest áður en framkvæmdir hefjast. Mælið ekki af teikningum.
Misræmi í teikningum og önnur vafaatriði tilkynnist samræmingarhöfnum strax.
Lesið skal teikningar með viðeigandi verkýsingum.

YRKI ARKITEKTAR ehf.
Hverfisgata 76, 101 Reykjavík Sími: +354 552 6629
Fáxi: +354 552 0649 Netfang: yrki@yrki.is
KÍ: 560997-3109

Ásdís H. Agústsdóttir Arkitekt FAÍ
Sólveig Berg Arkitekt FAÍ

VERKKAUPI

Seltjarnarneskaupstaður

VERK

**Lækningaminjasafn Nesstofu
AÐALUPPDRÁTTUR**

TEIKNING

GRUNNMYND KJALLARA

DAGSETN.	MKV.	TEIKNAD AF	UTGEFID AF
24.06.2008	1:100	SB/ÁHÁ	SB/ÁHÁ

VERK NR.	TEIKNING NR.	ÚTGÁFA
V001	A11	

ÚTLIT VESTUR B31