


SAMRYKTI A. ERINDI BYGGINGA-
NEKJADAR S. L. J. 2008
DANN 10.7.2008
BYGGINGAULLTRÚ

ÚTGÁUFERILL			
NR.	DAGS.	SKÝRINGAR	TEIKNAD AF ÚTGEFID AF

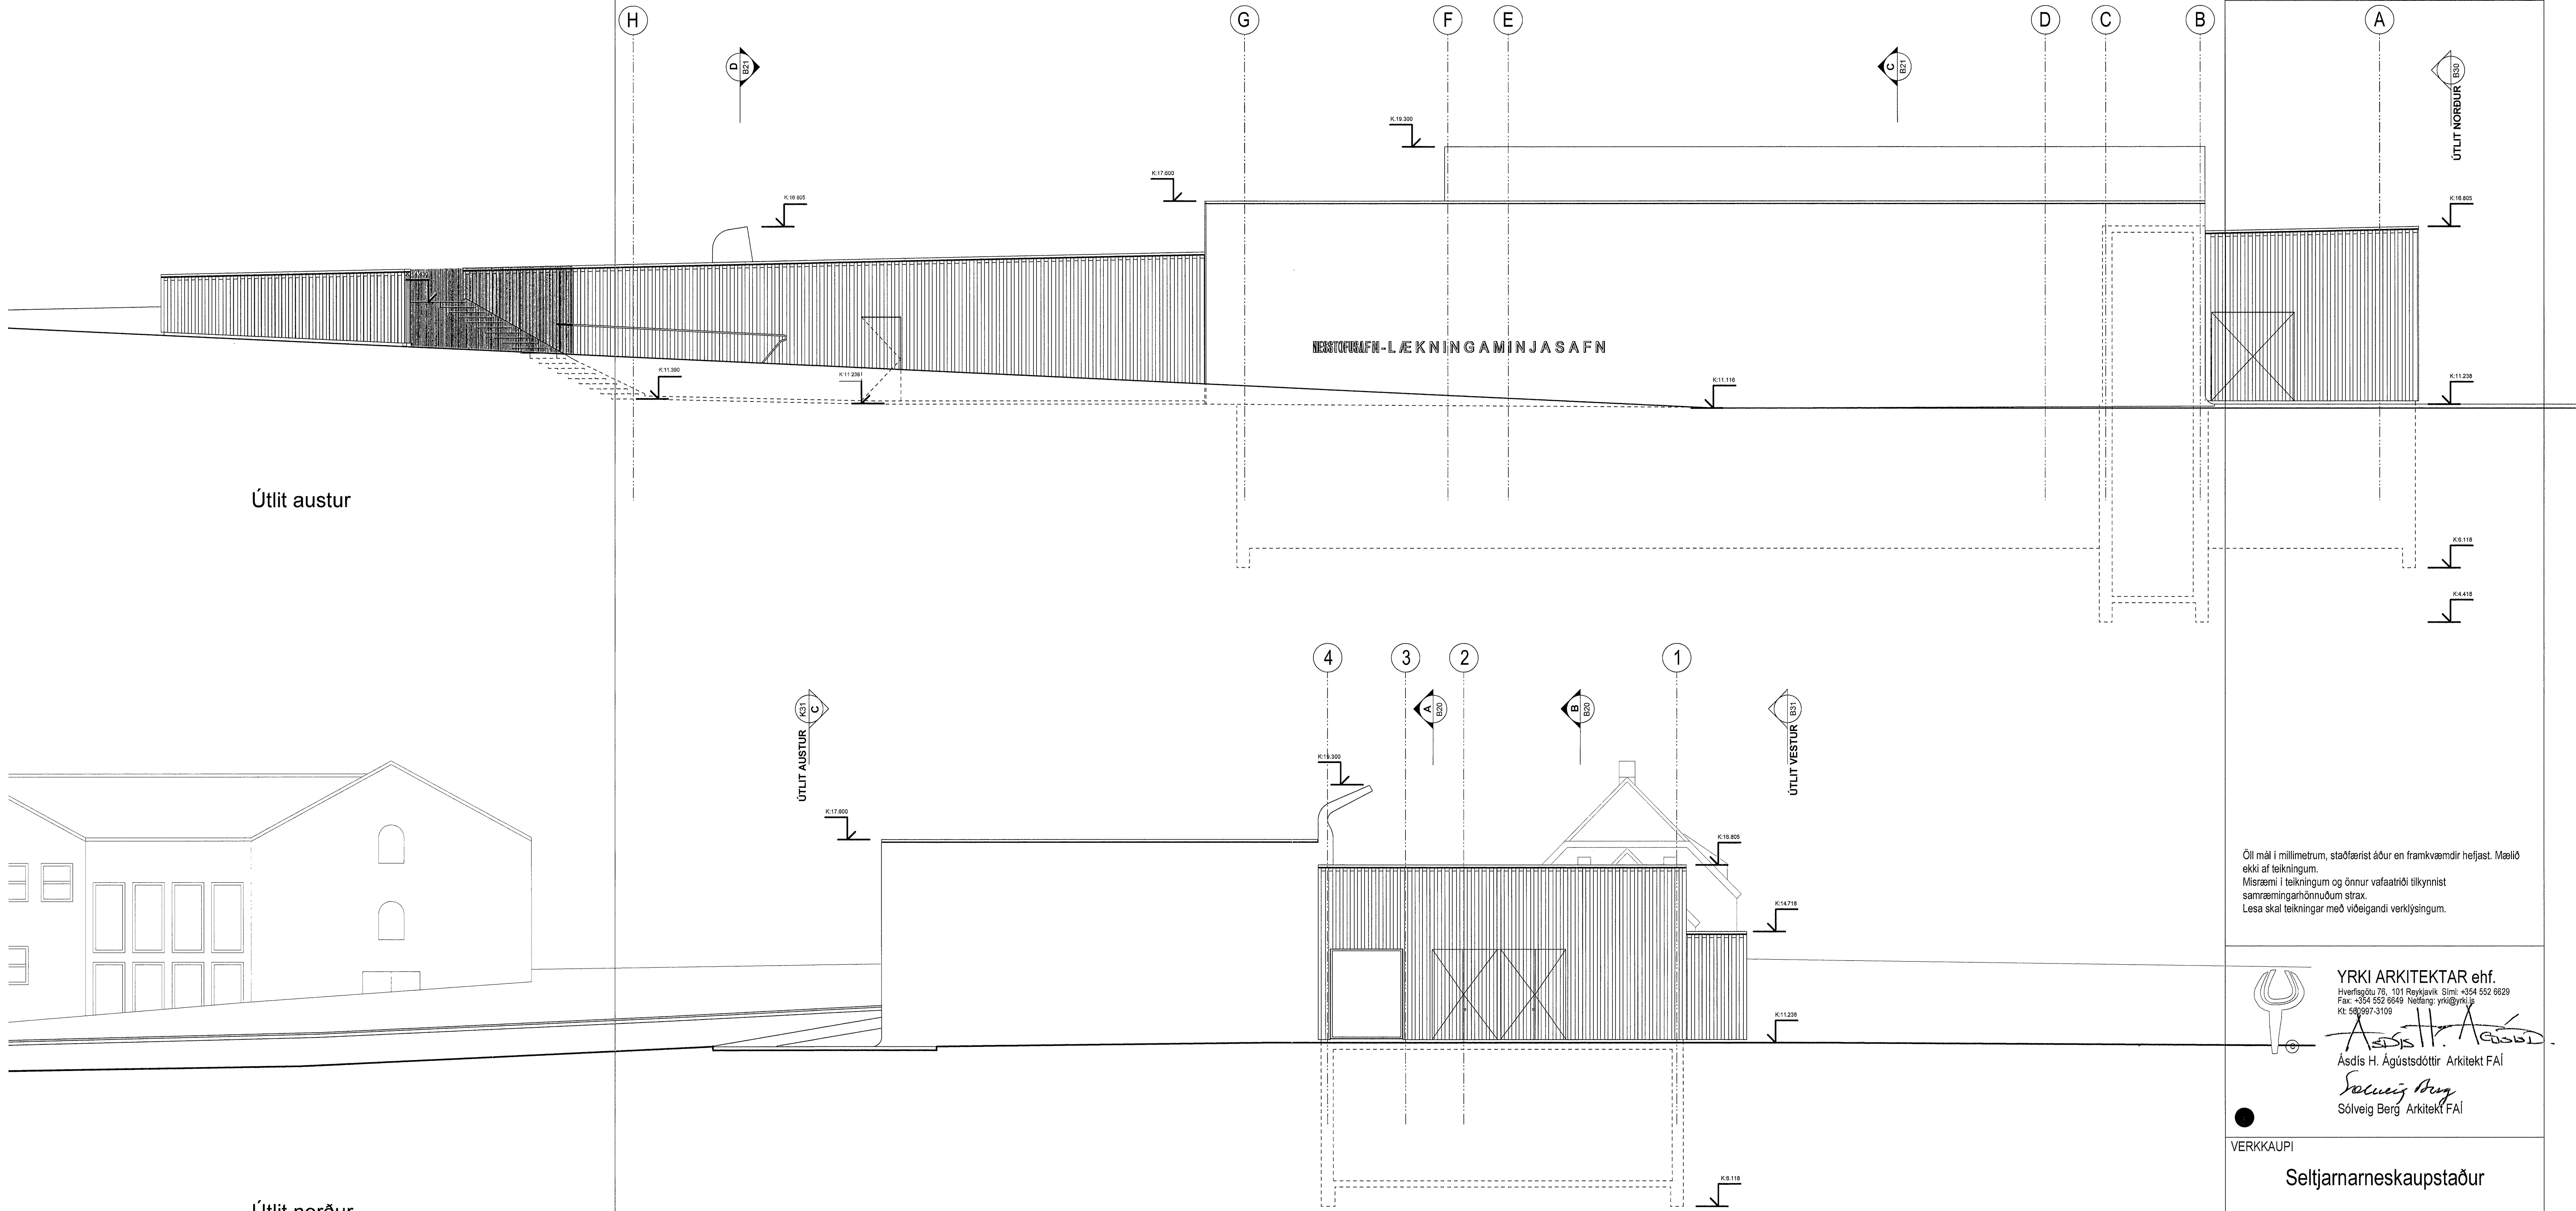

Útlit austur

Útlit norður

Öll mál í millimetrum, staðfærast áður en framkvæmdir hefjast. Mælið ekki af teikningum.
Misræmi í teikningum og önnur vafaatriði tilkynnist samræmingarhónum strax.
Lesið skal teikningar með viðeigandi verkýsingum.

YRKI ARKITEKTAR ehf.
Hverfisgata 75, 101 Reykjavík Sími: +354 552 9629
Fax: +354 552 6648 Netfang: yrki@yrki.is
Kt: 580997-3109

Ásdís H. Ágústsdóttir Arkitekt FAÍ
Sólveig Berg Arkitekt FAÍ

VERKKAUPI
Seltjarnarneskaupstaður

VERK
Lækningaminjasafn Nesstofu
ADALUPPDRÁTTUR

TEIKNING			
ÚTLIT AUSTUR OG NORÐUR			
DAGSETN.	MKV.	TEIKNAD AF	ÚTGEFID AF
24.06.2008	1:100	SB/ÁHÁ	SB/ÁHÁ
VERK NR.	TEIKNING NR.	ÚTGÁFA	
V001	A30		